
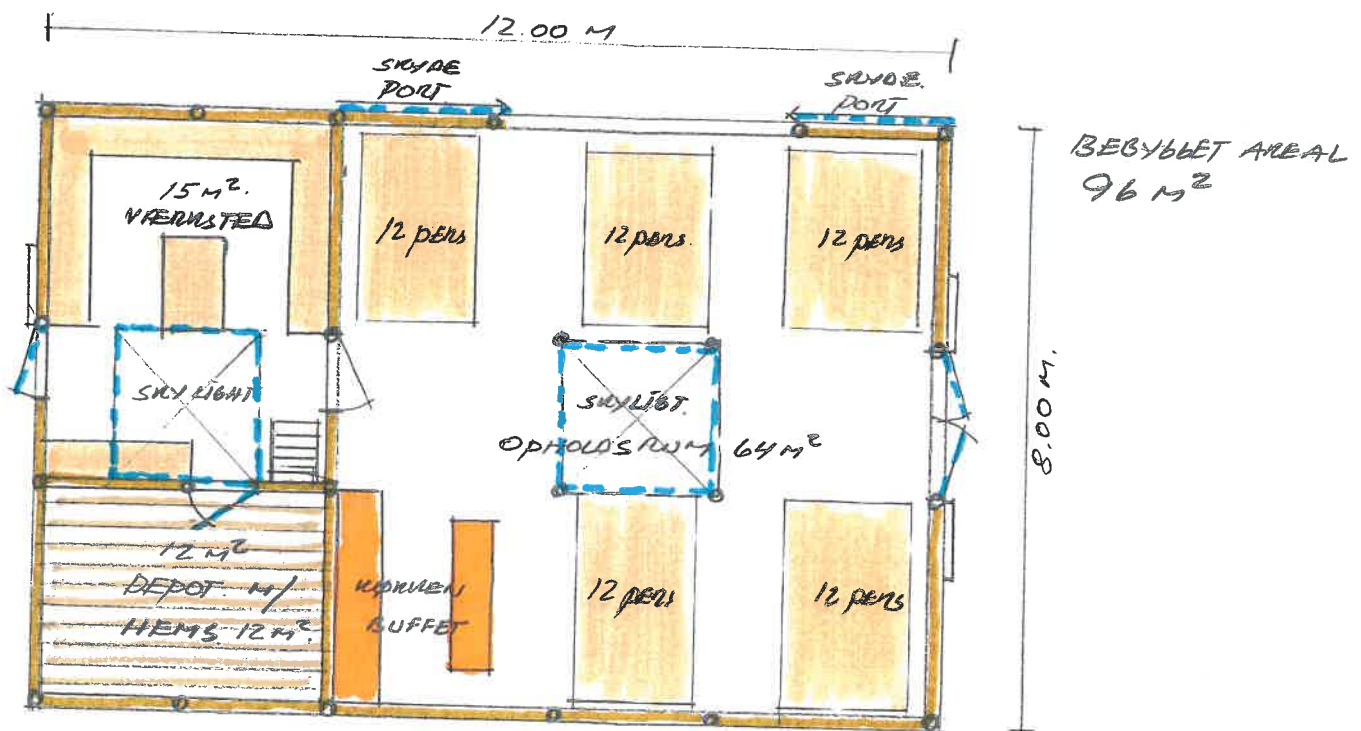


SITUATIONSPLAN  
 MULTI HUS  
 DDS SOLRØD & JENSEN

BONDESKOVGÅRD  
 NATUREBYG A/S  
 Hestehavevej 40, Calsd  
 4270 Løbe  
 Tlf. 46 49 50 21 - bil 26 11 33 68

1:200 28.1.2019 FN.  
 RETT 1.10.2020

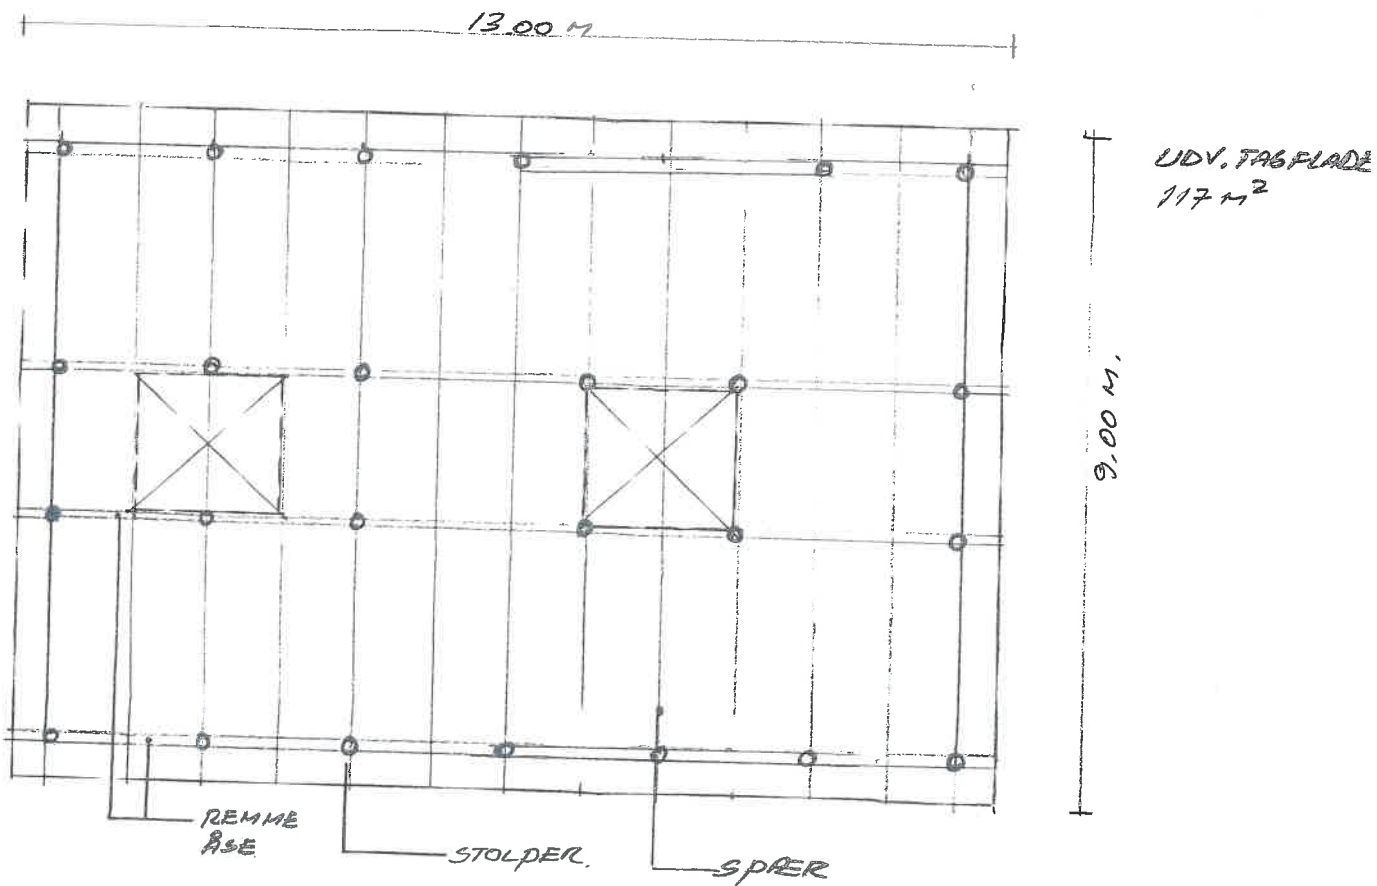

BRUNDPAN.


DDS SOURØD JERSIE  
RADULF GRUPPE

c/o KENNETH PETERSEN  
22 65 53 88

**BONDESKOVGÅRD**  
**NATURBYG ApS**  
Hestehavevej 40, Østed  
4320 Lejre

Tlf. 46 49 60 27 · Bil 24 41 53 58

1:100 1.10.2020 FN.

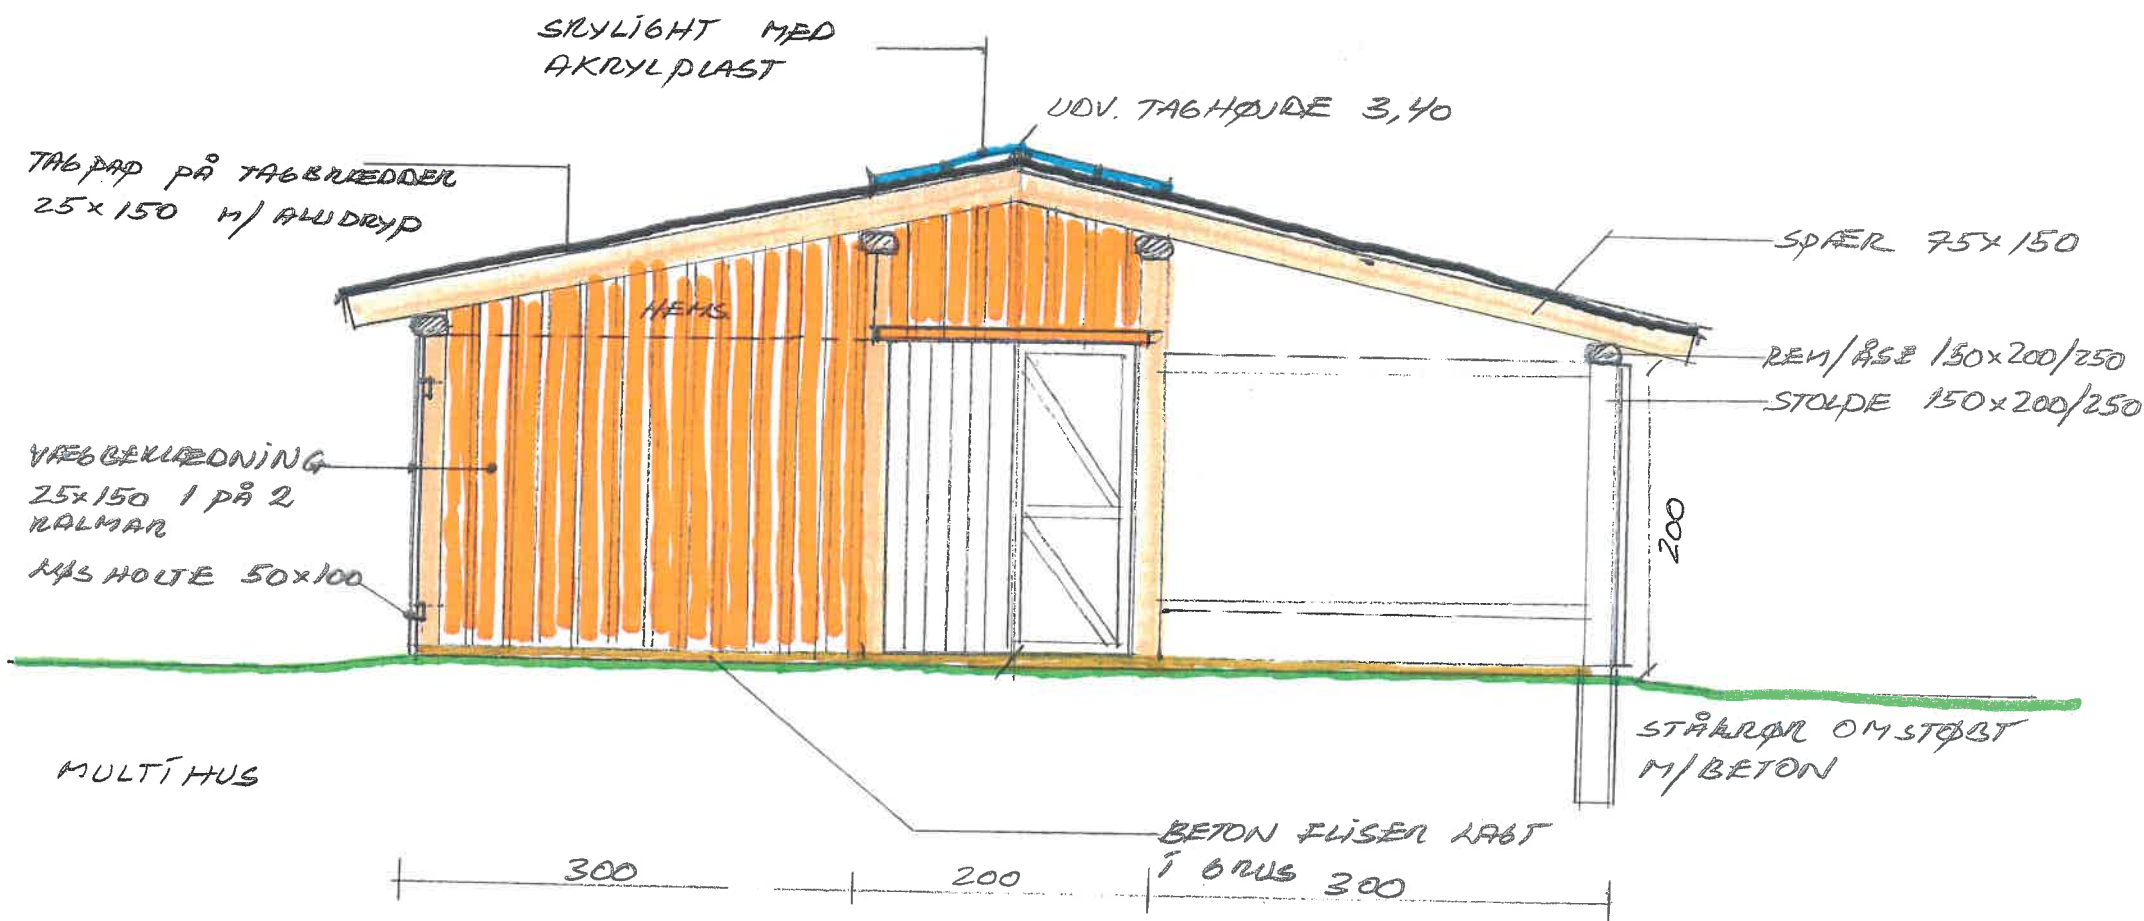

DDS SØRØS JERLIE  
RADULF GRUPPE  
c/o KENNETH DETEMSEN  
22 65 53 88

**BONDESKOVGÅRD**  
**NATURBYG ApS**  
Hestehavevej 40, Østød  
4320 Lejre  
Tlf. 46 49 60 27 · Bll 24 41 93 68  
1:50 1./10.2020 FN